
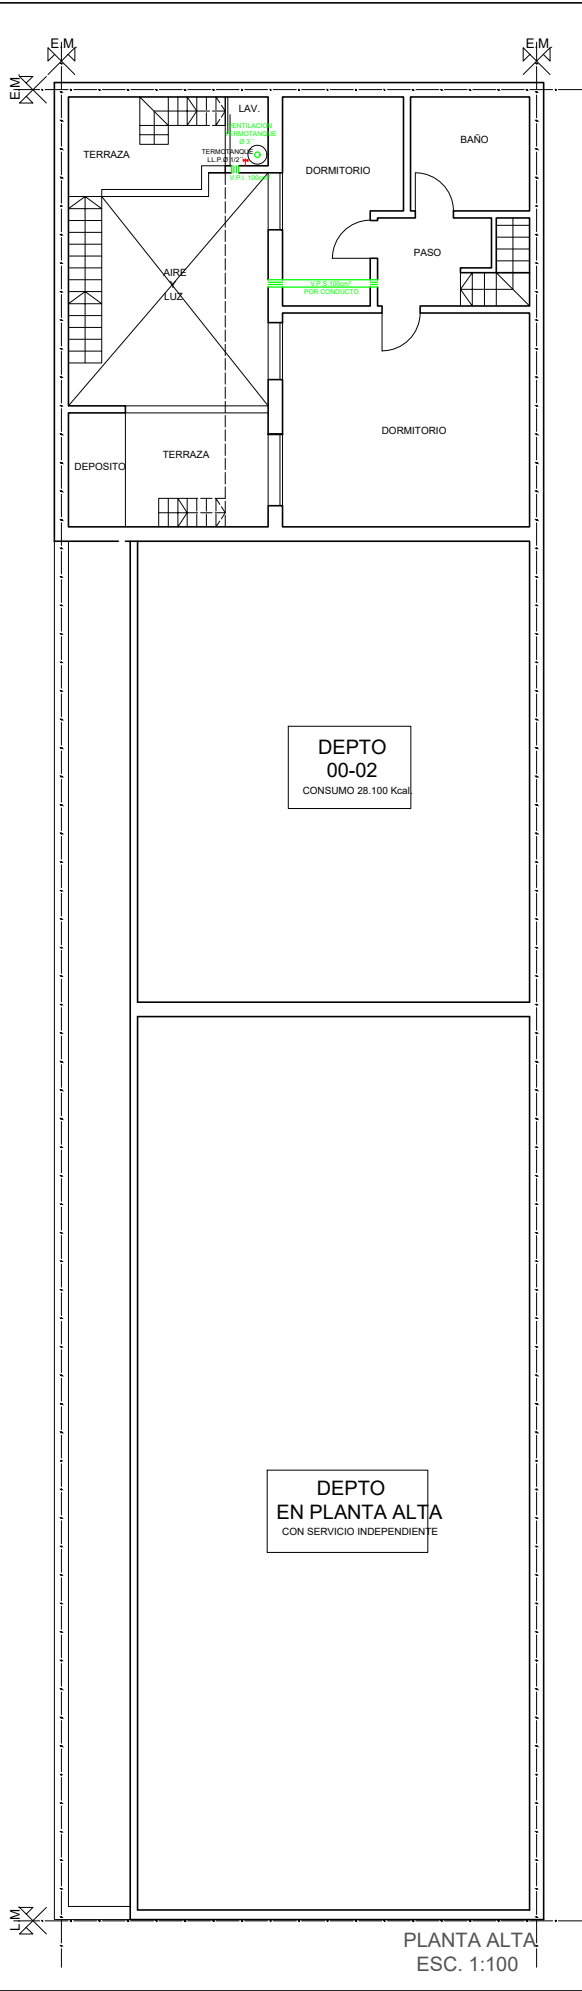


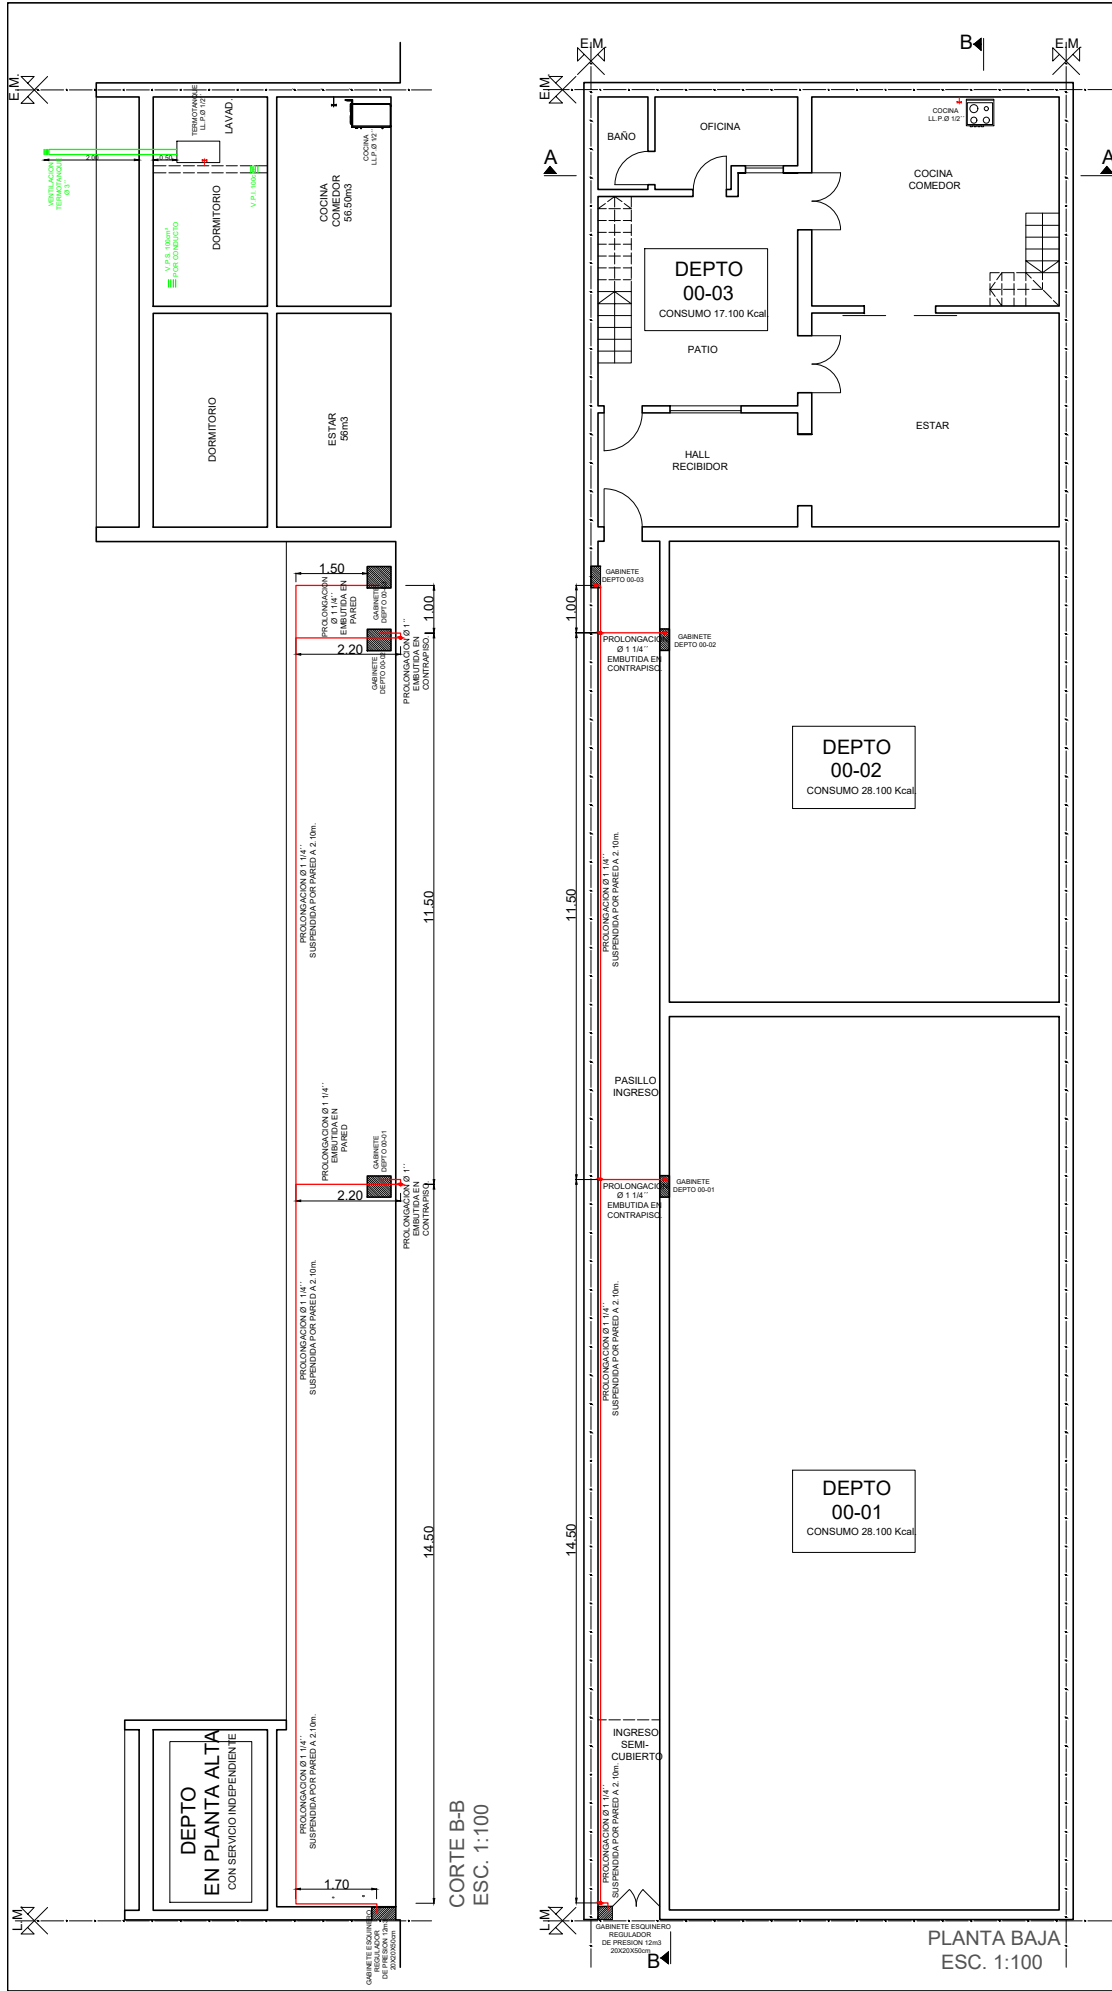

### INSTALACION PARA GAS NATURAL

**CALLE:** 24 de Septiembre 246 piso 01 dpto 04

**ENTRE:** Ayacucho y Colón

**LOCALIDAD:** Rosario

**INSTALADOR:**

FIRMA DEL MATRICULADO

FIRMA DEL PROPIETARIO

| ARTEFACTOS    |              |              |               |
|---------------|--------------|--------------|---------------|
| DEPARTAMENTOS | COCINA       | TERMOTANQUE  | TOTAL         |
| DEPTO 00-01   |              |              | 28.100 Kcal/h |
| DEPTO 00-02   |              |              | 28.100 Kcal/h |
| DEPTO 00-03   | 9.100 Kcal/h | 8.000 Kcal/h | 17.100 Kcal/h |
| TOTAL         |              |              | 73.300 Kcal/h |

**NOTAS**

LAS CABINAS SON DE MAMPOSTERIA REVOCADA EN SU INTERIOR (40x50cm).

MARCO Y PUERTA SERÁN DE CHAPA CON LA VENTILACION REGLAMENTARIA.

CABINA DE REGULACION Y SERVICIO EXISTENTE.

NO EXISTE RIESGO DE CHISPA.

NINGUN INTERRUPTOR ELECTRICO SE ENCUENTRA A MENOS DE 50CM DE DISTANCIA DE LA REGULACION

